


ALLE MATEN IN HET WERK TE CONTROLEREN

**BK**  
**Bureau Kroner architecten**  
 tel 070-3020735  
 www.bureaukroner.nl

datum	28-08-2024	omschrijving	overzicht units verdieping
Schaal	1:200	opdrachtgever	Leen Menken
formaat	ISO A2	project	1911 Aluminiumstraat 52-94

tekeningnummer  
**VHT**  
**VD**  
**TOT**

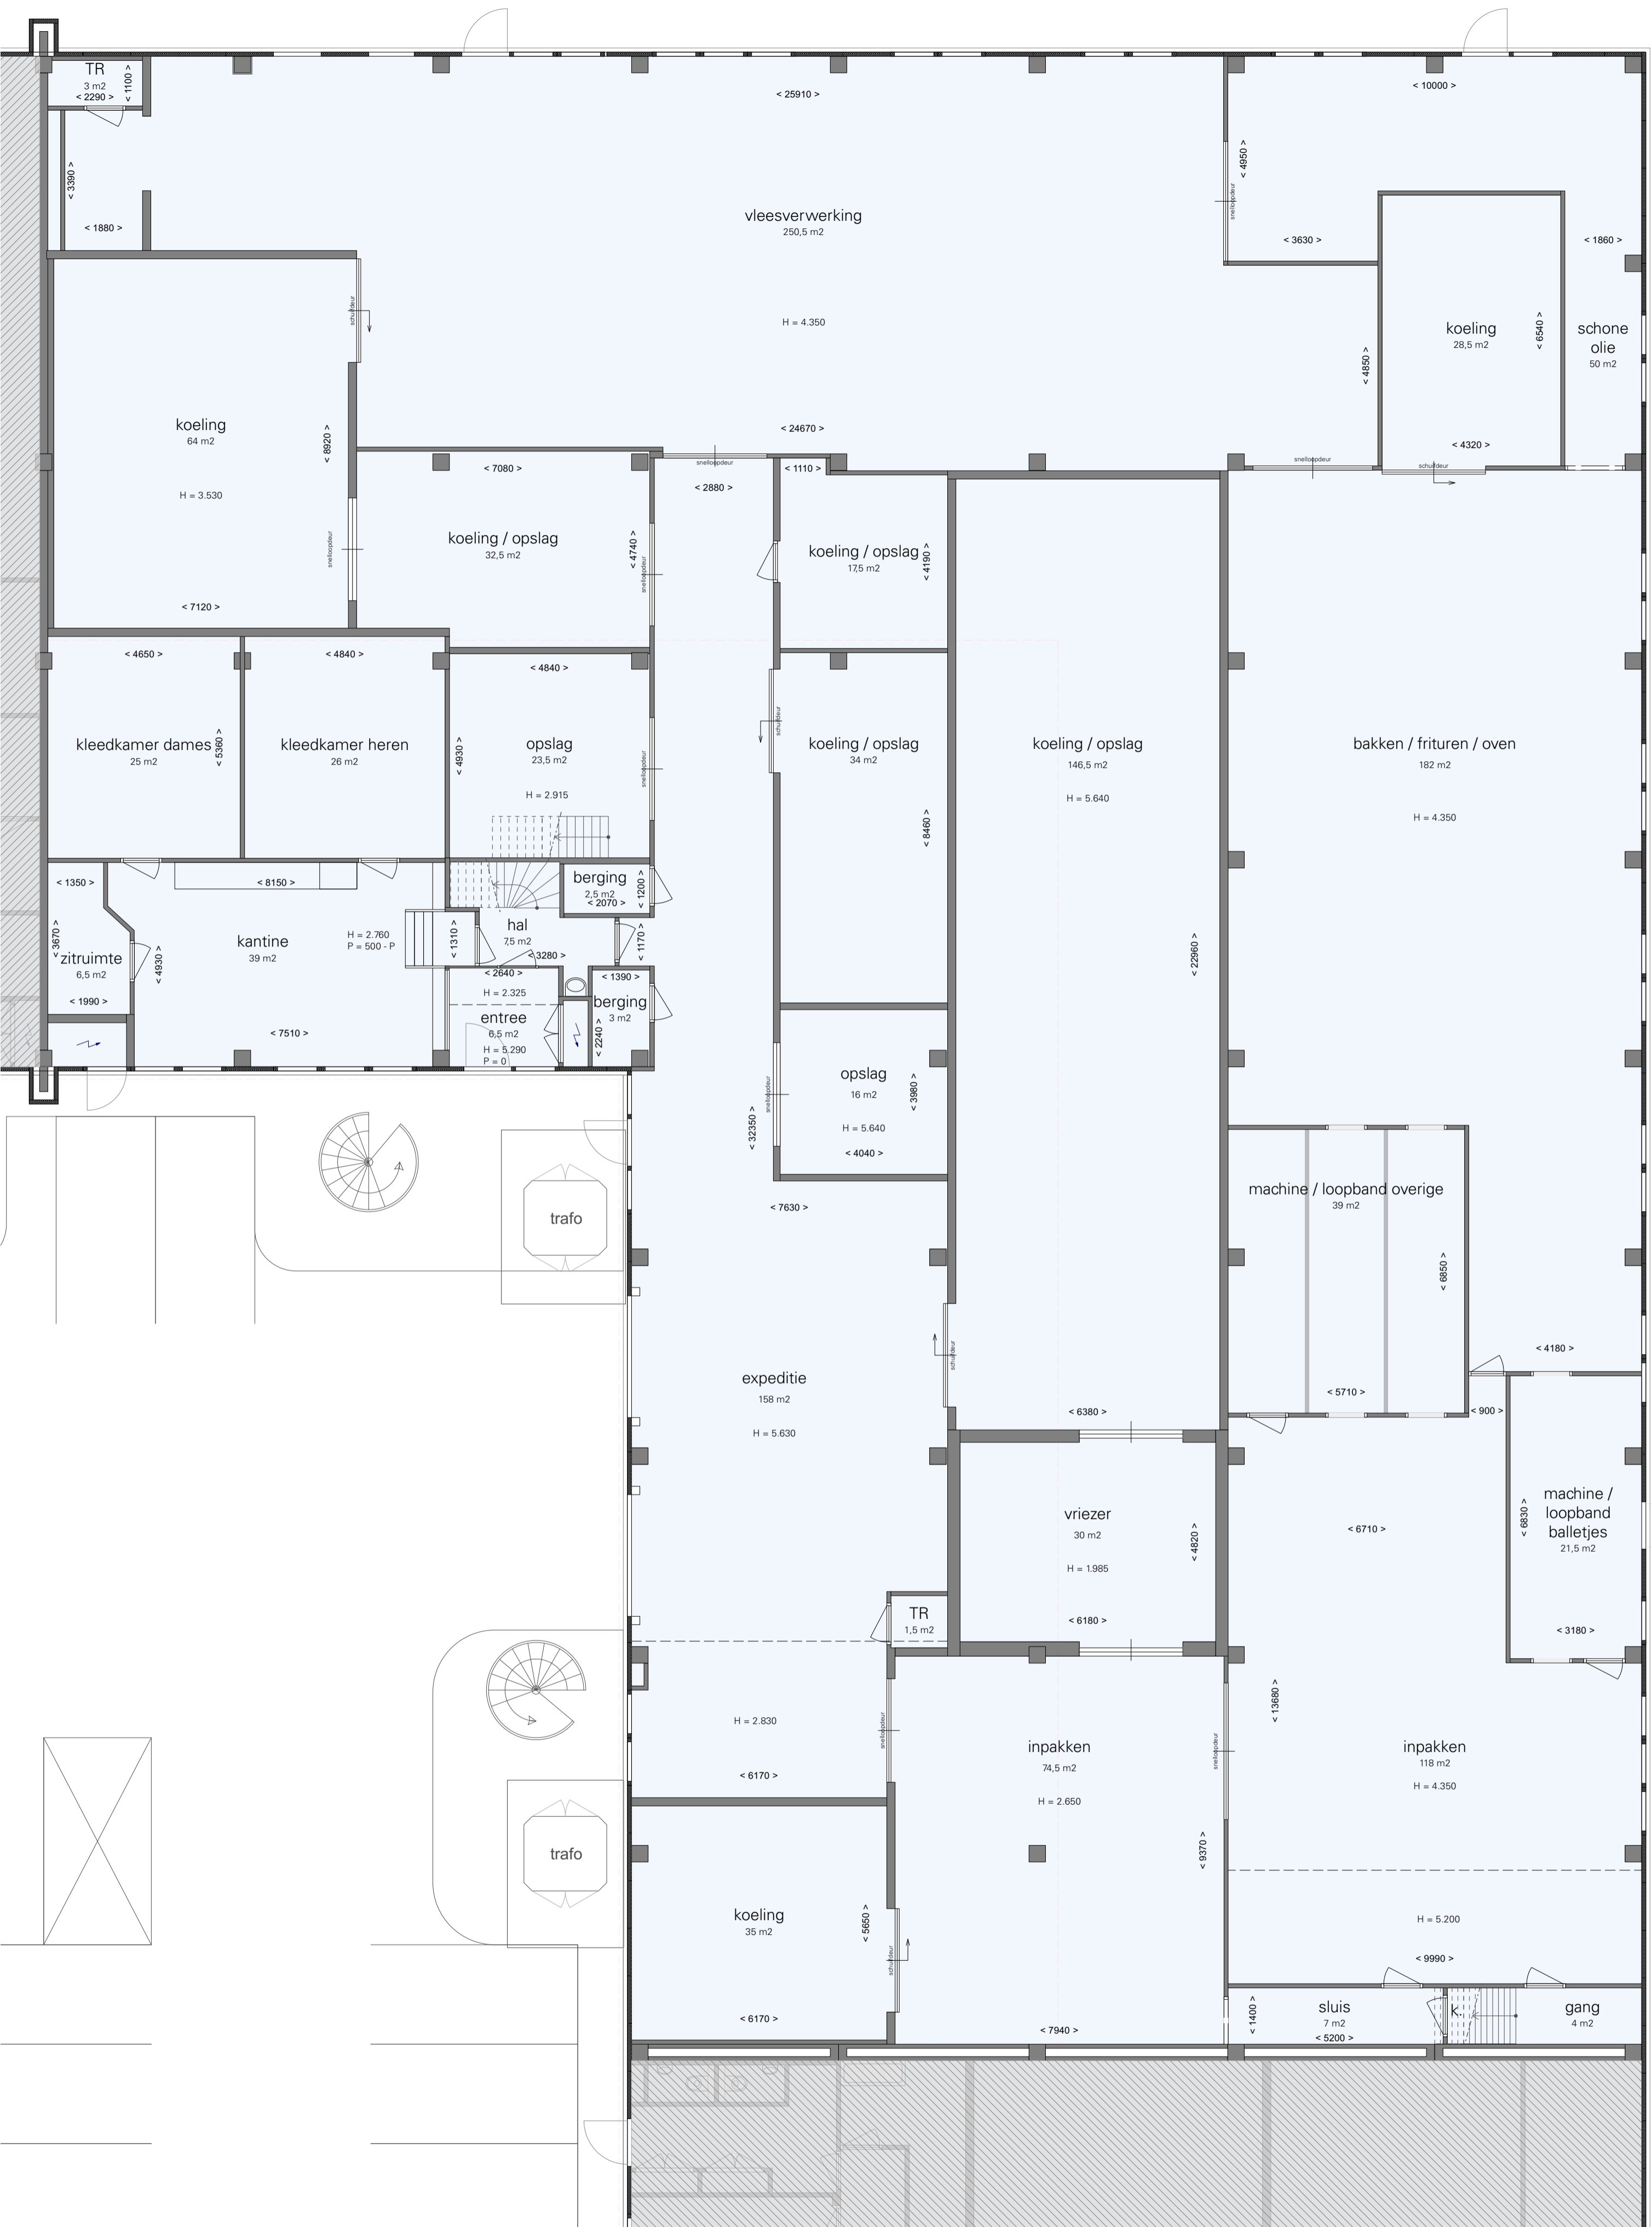



ALLE MATEN IN HET WERK TE CONTROLEREN


**BK**  
**Bureau Kroner architecten**  
 tel 070-3020735  
 www.bureaukroner.nl

datum 28-08-2024  
 omschrijving plattegrond BG: nummer 84  
 Schaal 1:200  
 opdrachtgever Leen Menken  
 formaat ISO A2  
 project 1911 Aluminiumstraat 52-94

tekeningnummer  
**VHT**  
**BG**  
**#84**

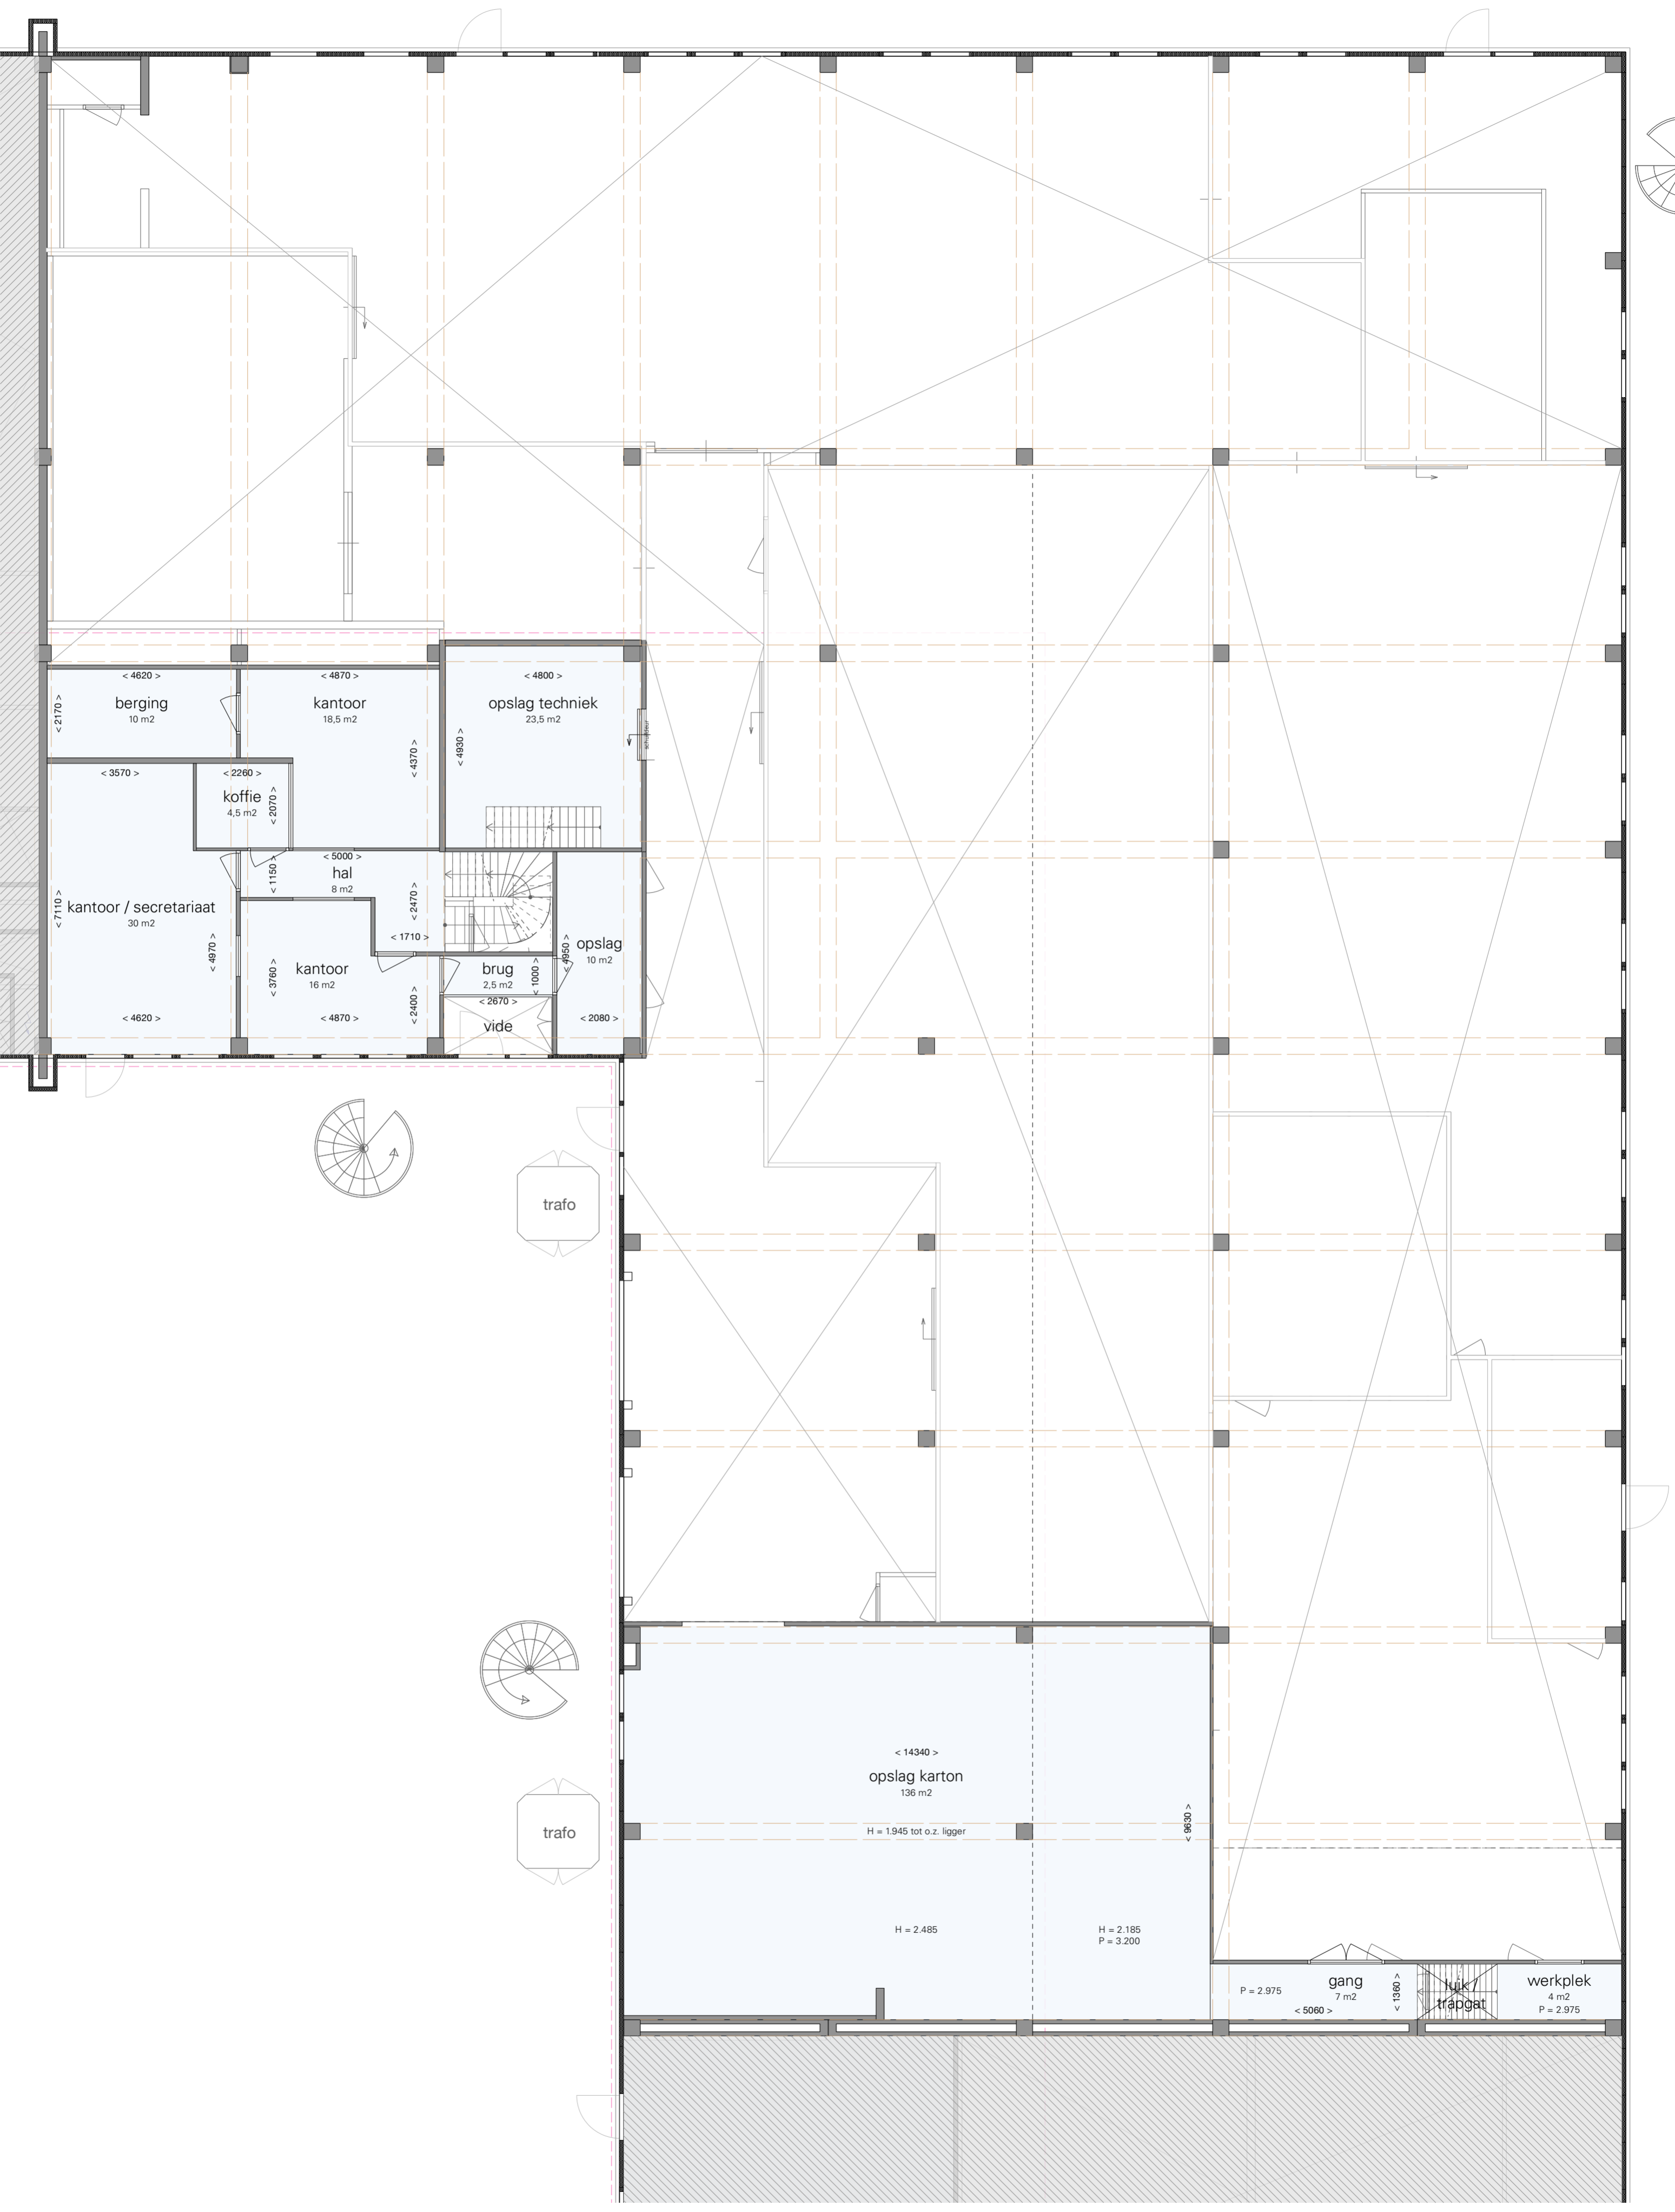

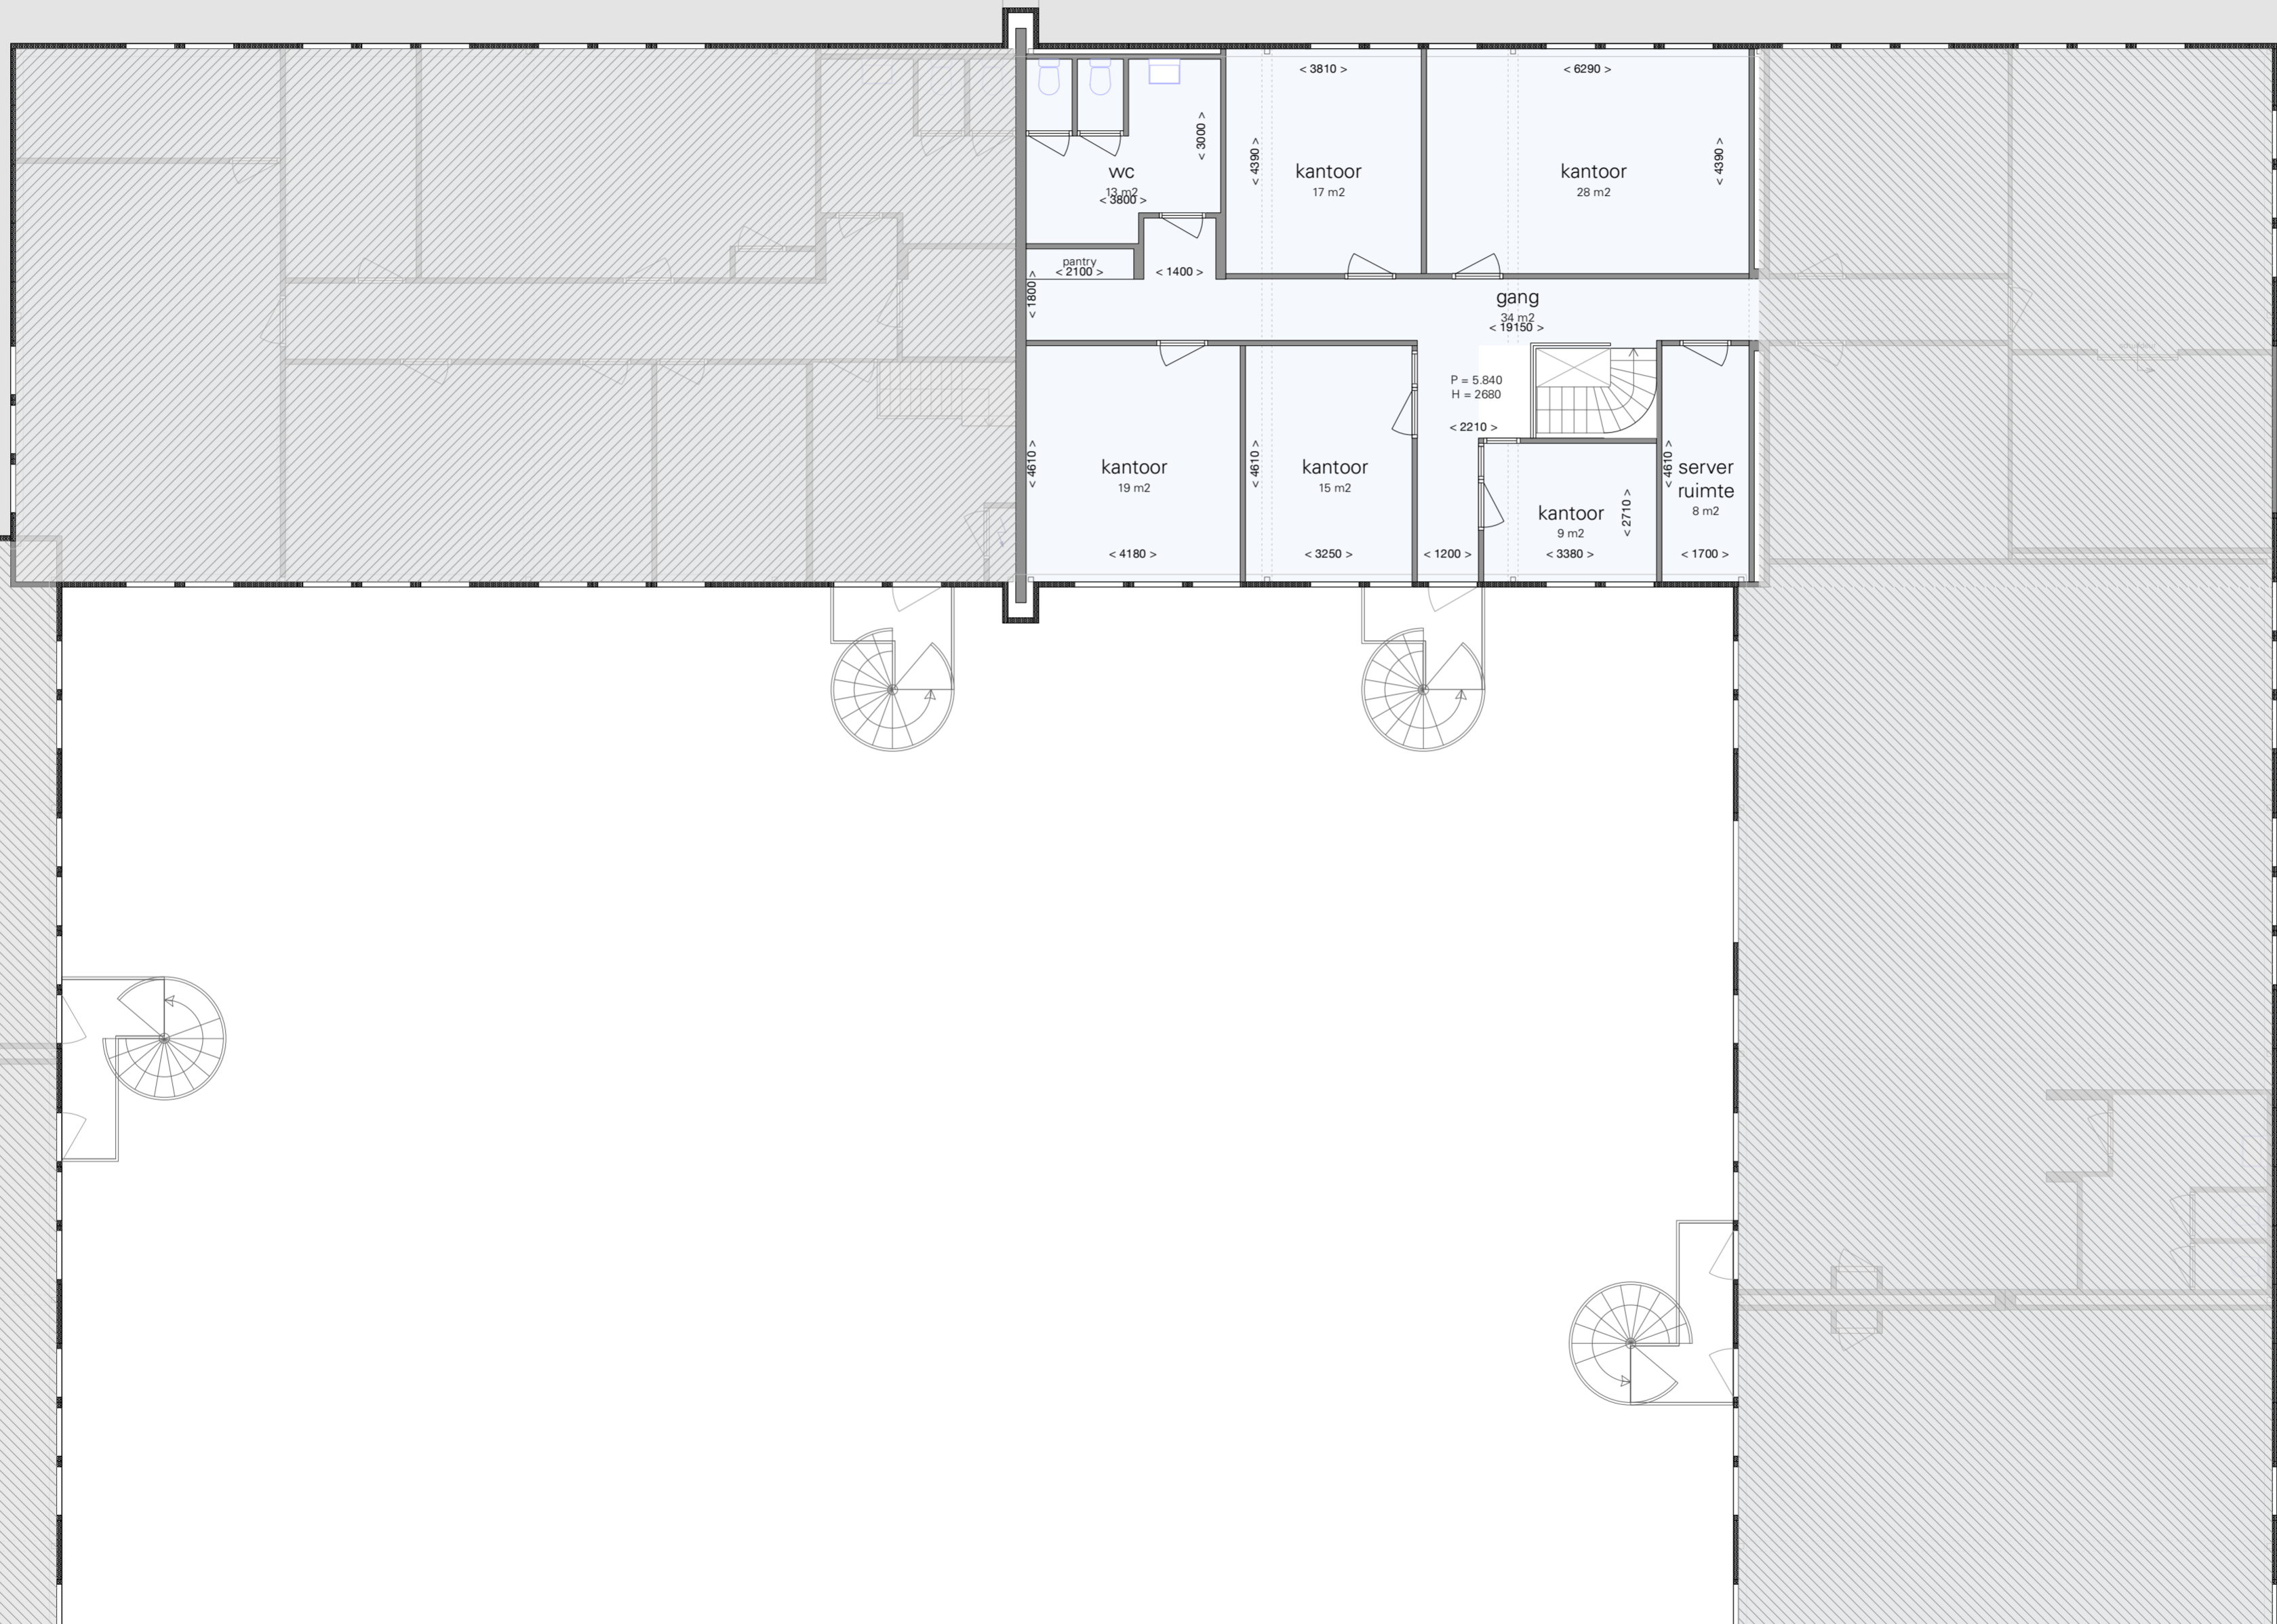

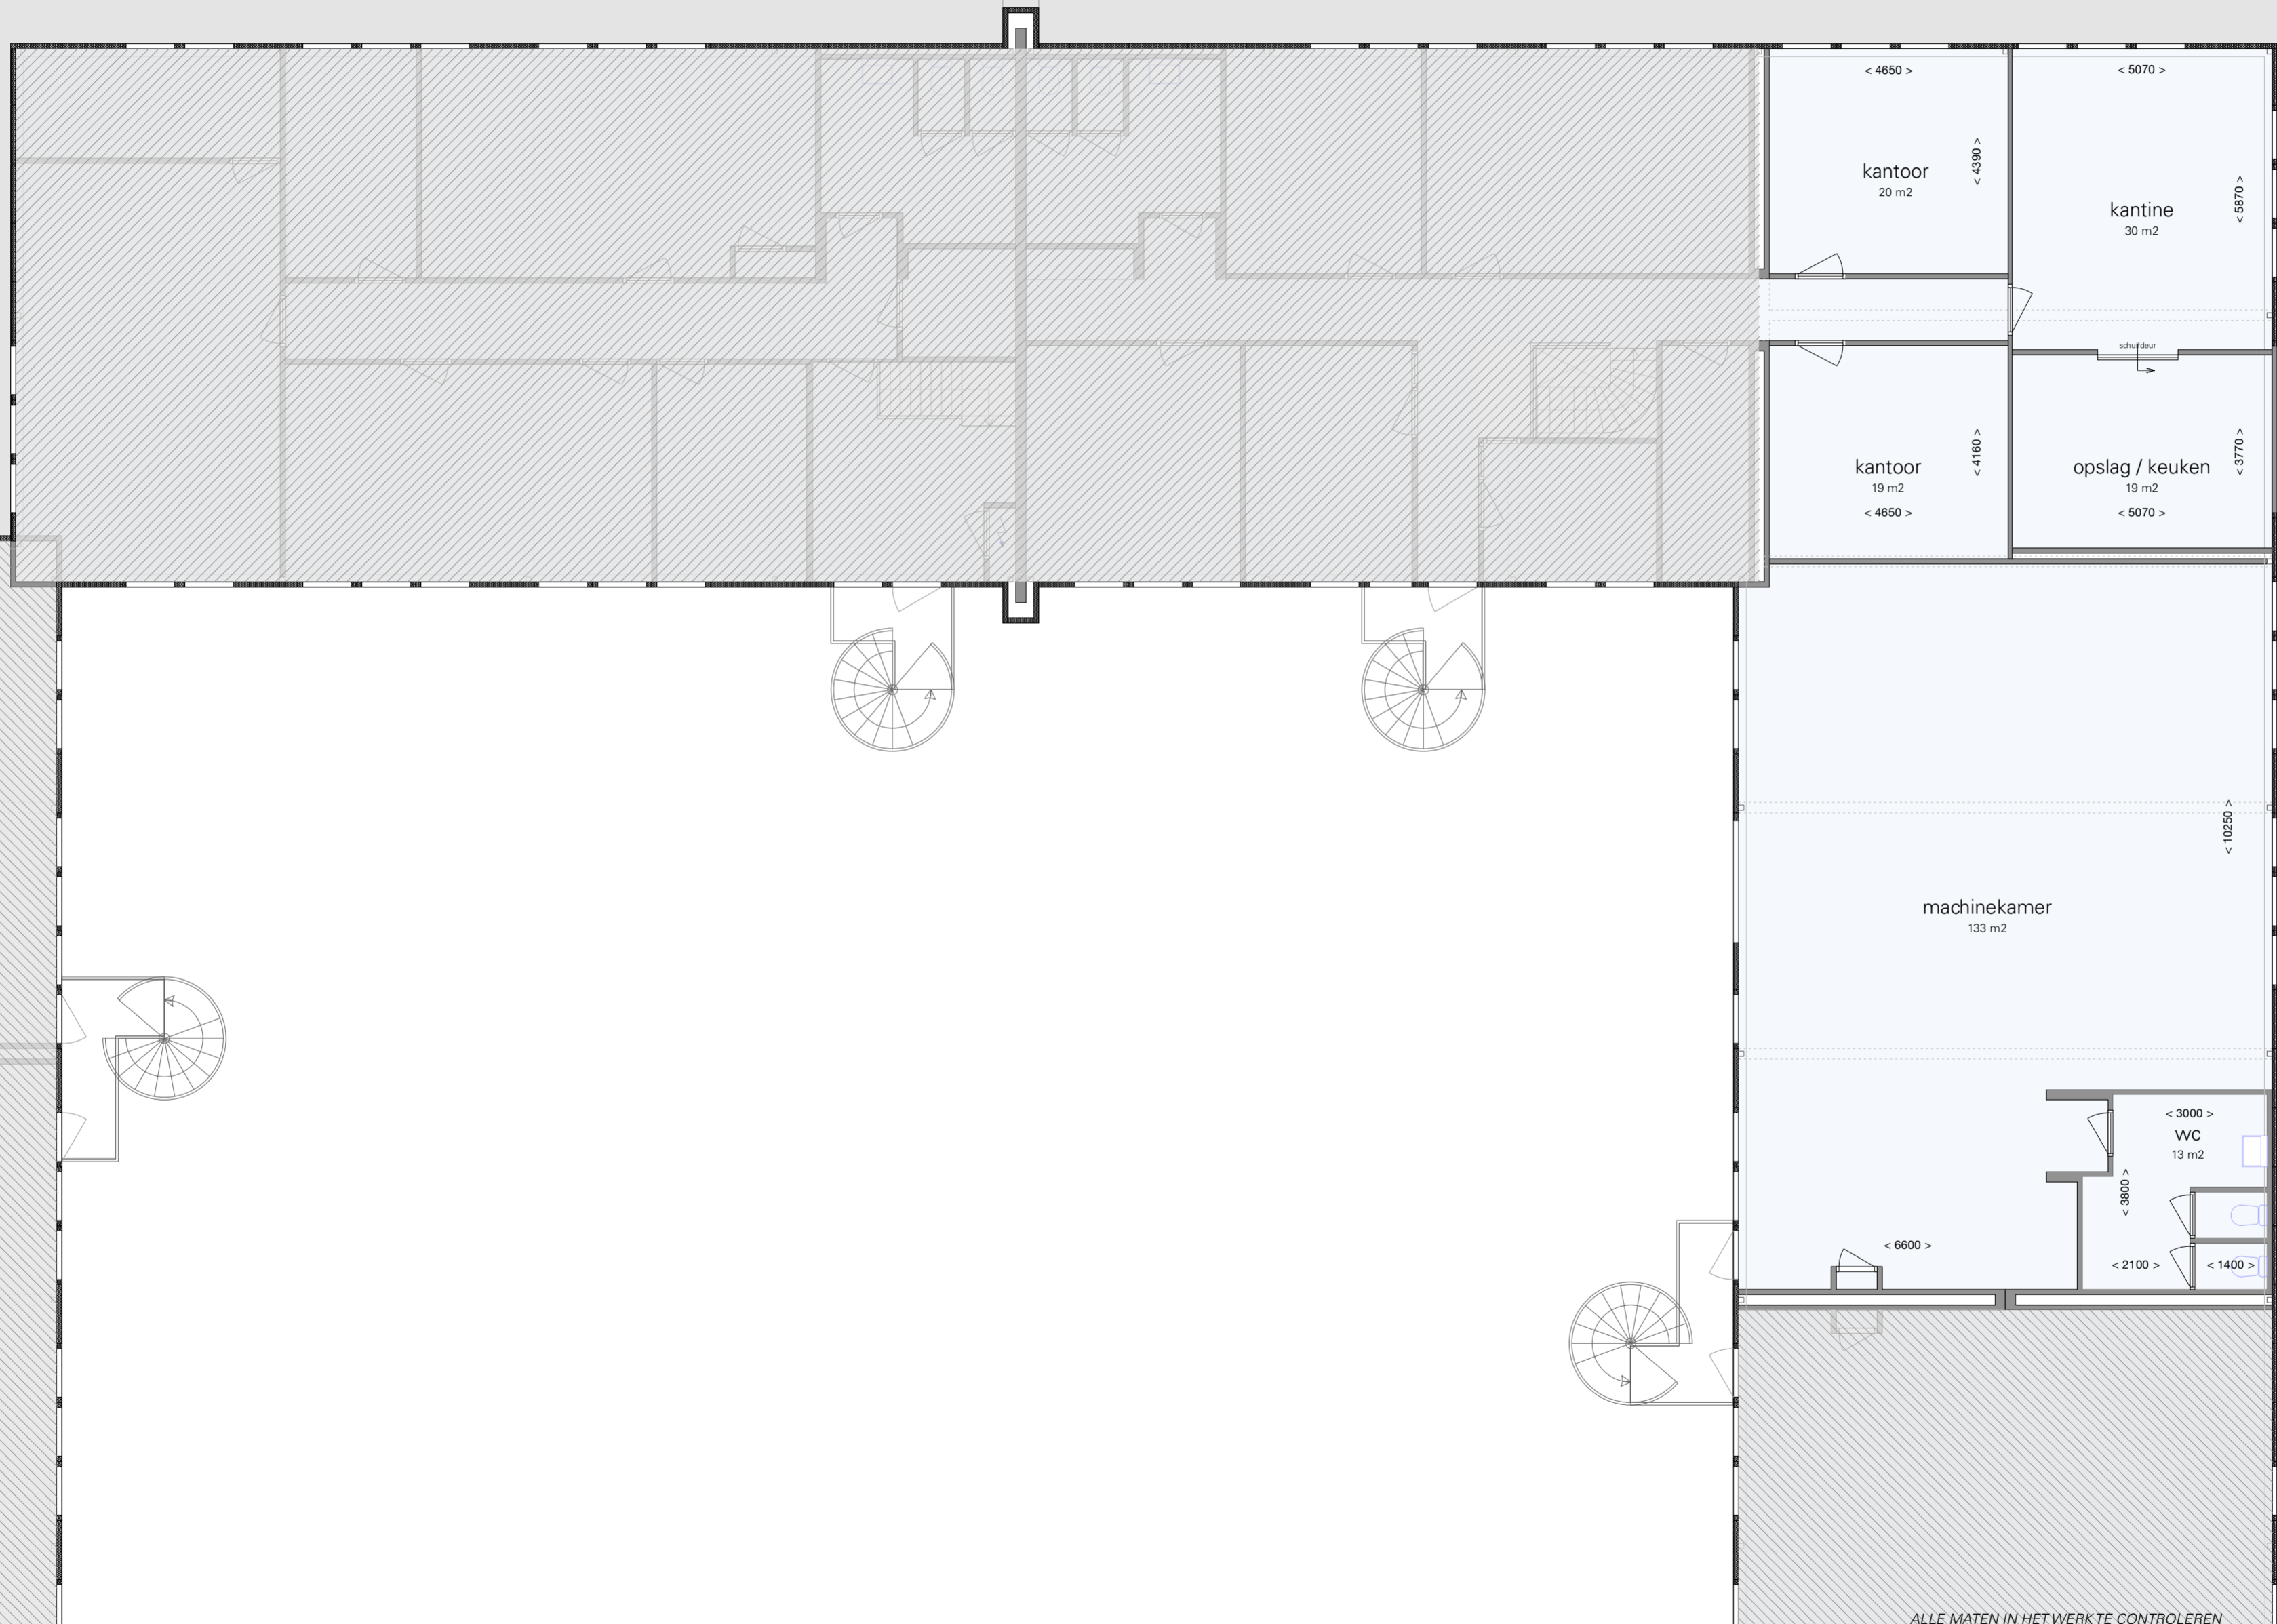

ALLE MATEN IN HET WERK TE CONTROLEREN