

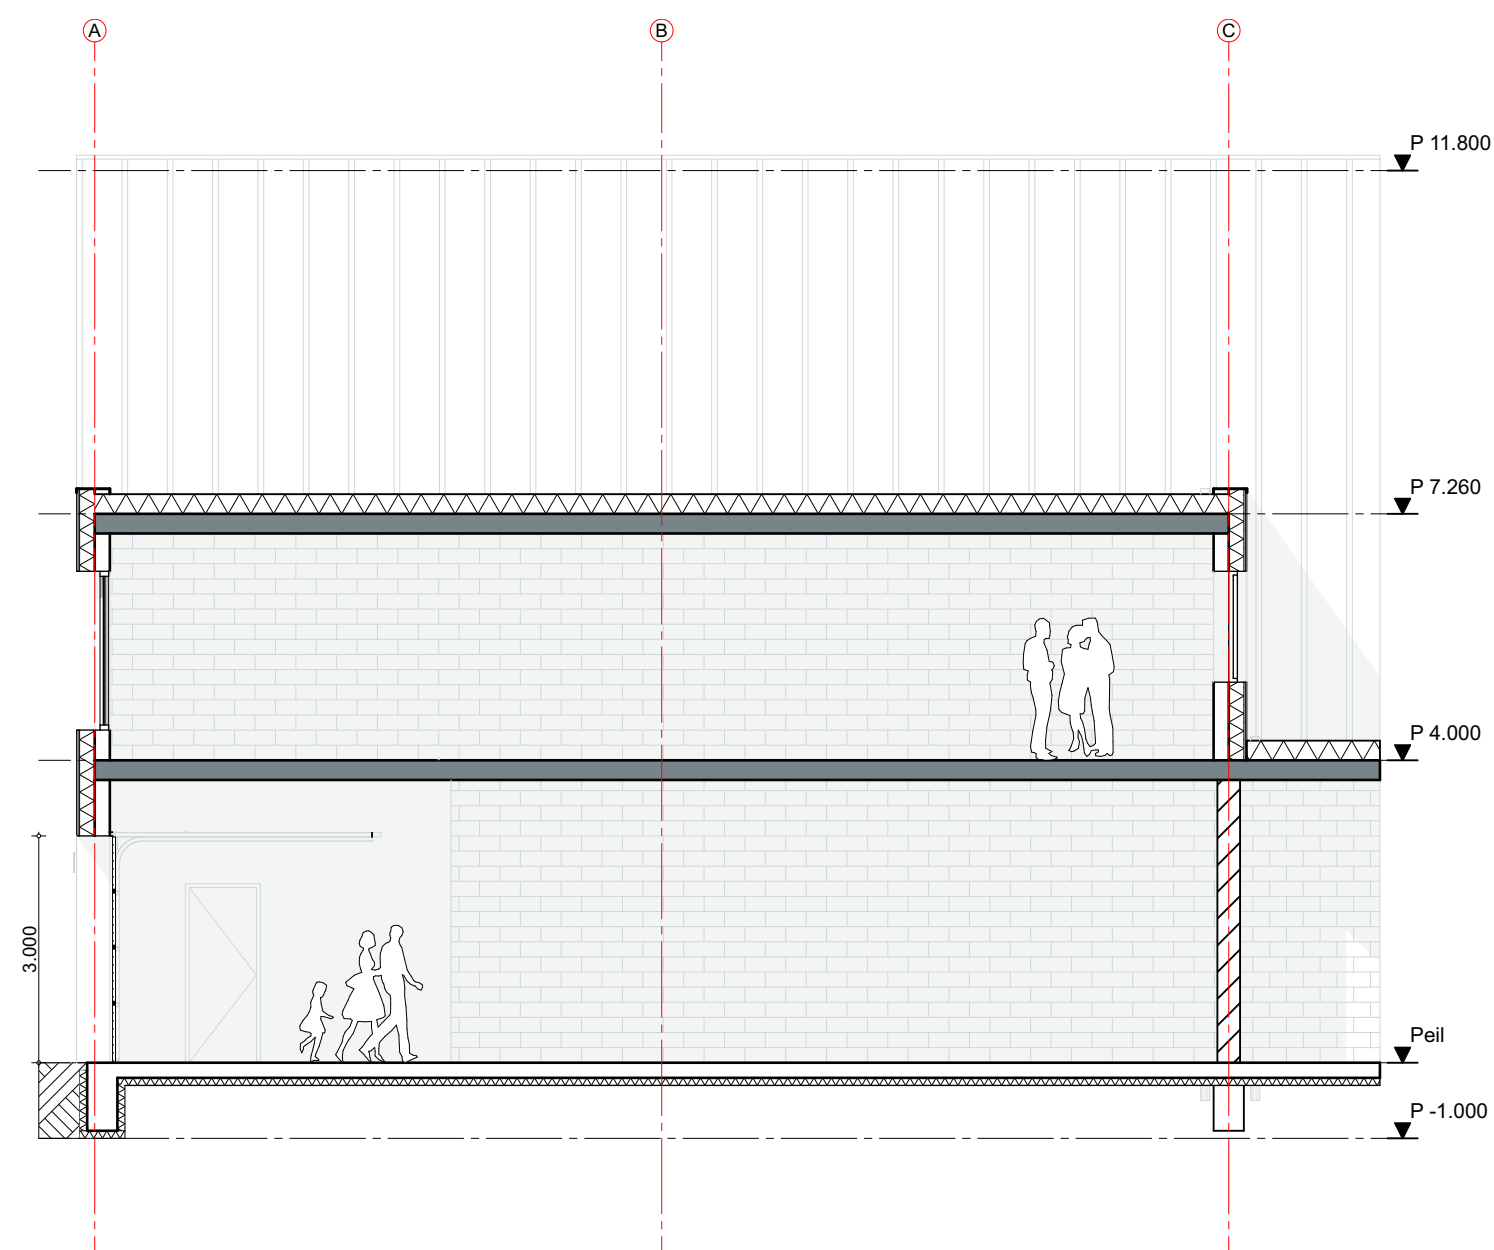



1e verdieping

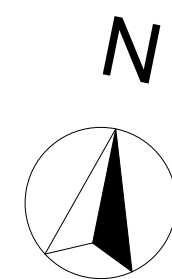

Doorsnede 1-1

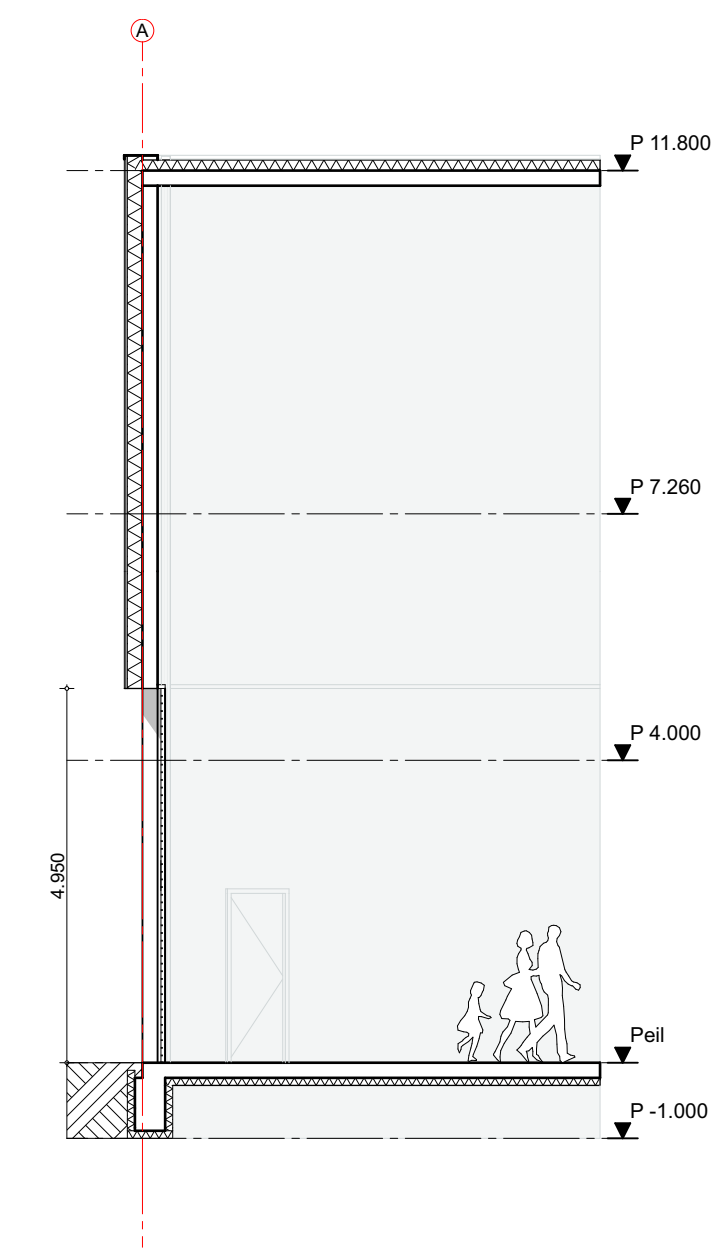


Doorsnede 2-2

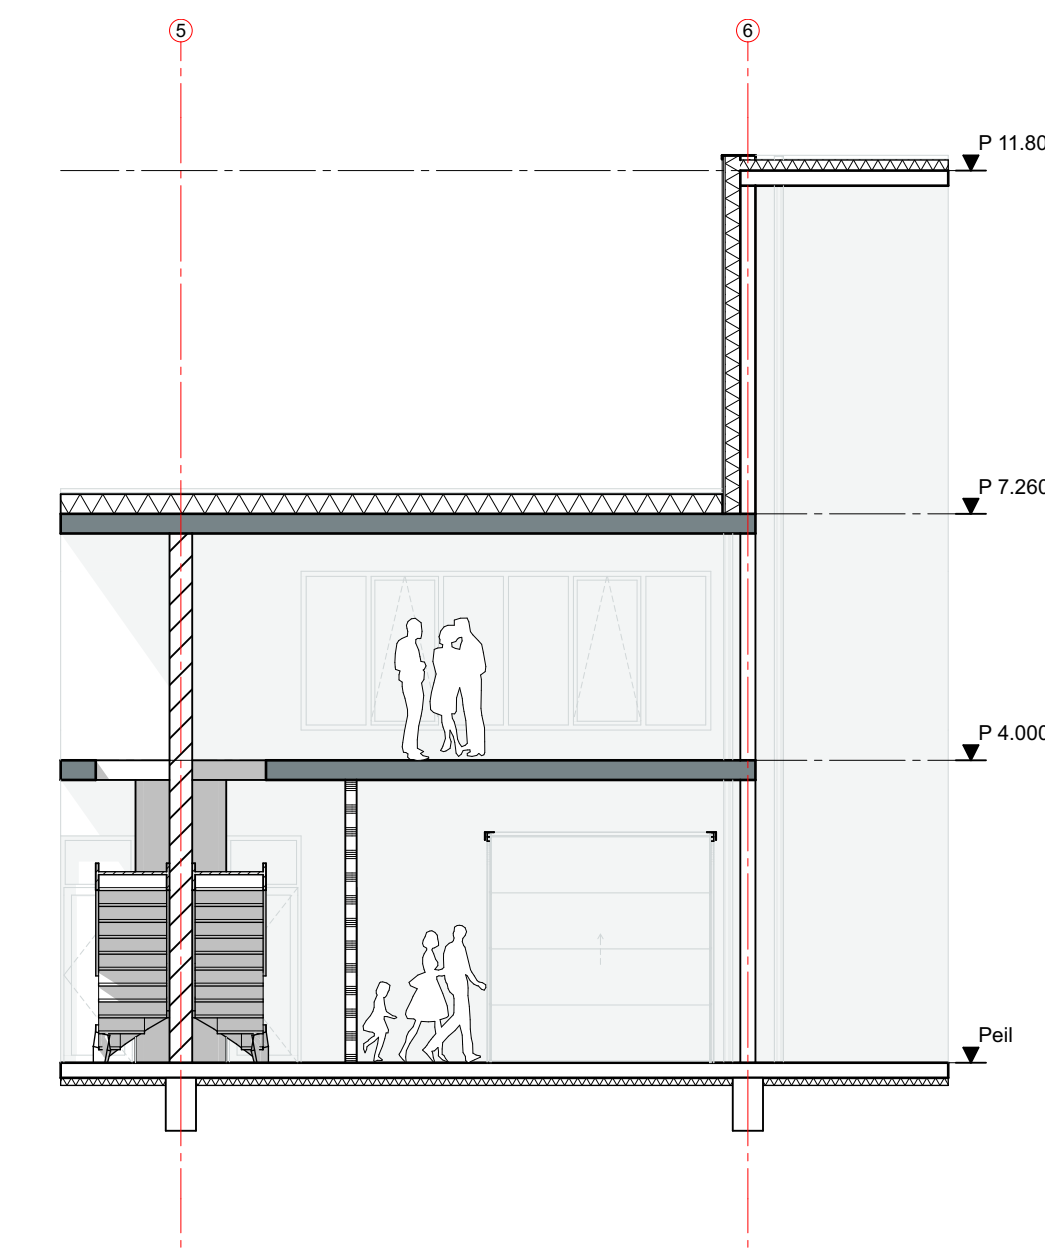

Doorsnede 3-3




Westgevel

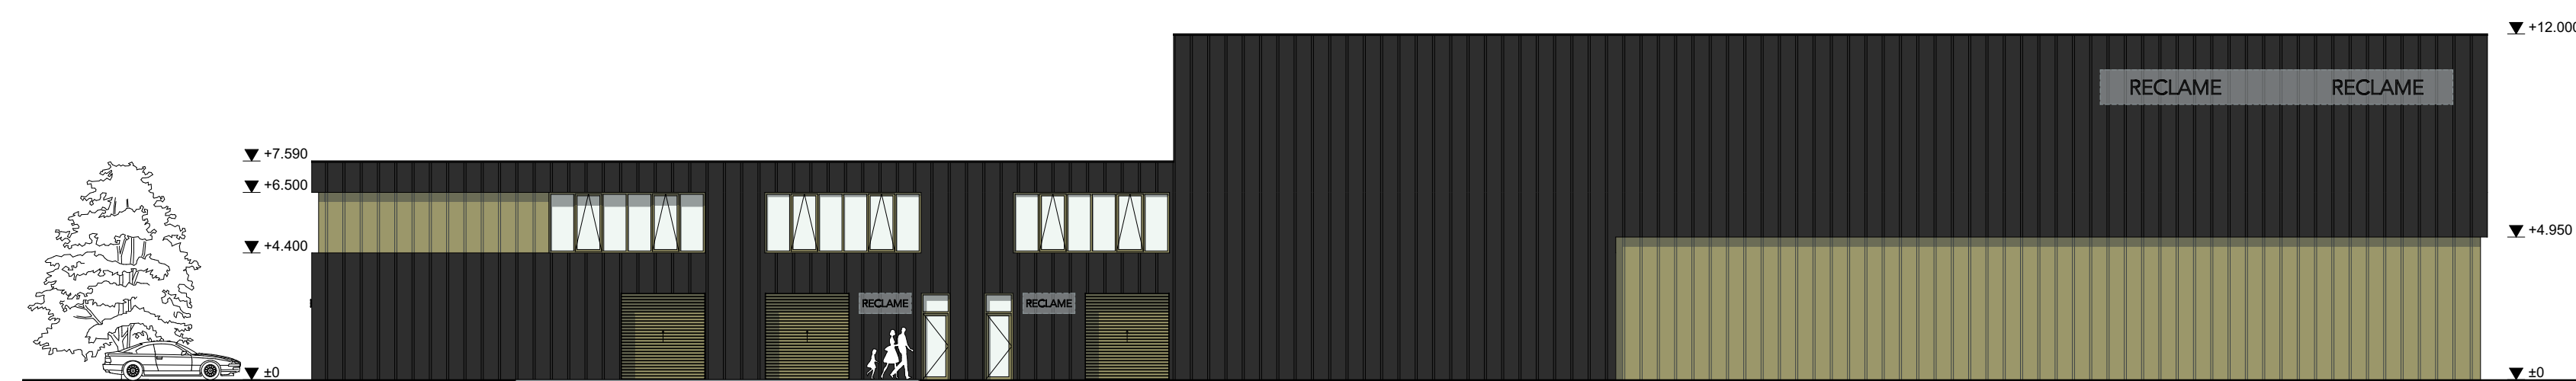

Oostgevel



Zuidgevel

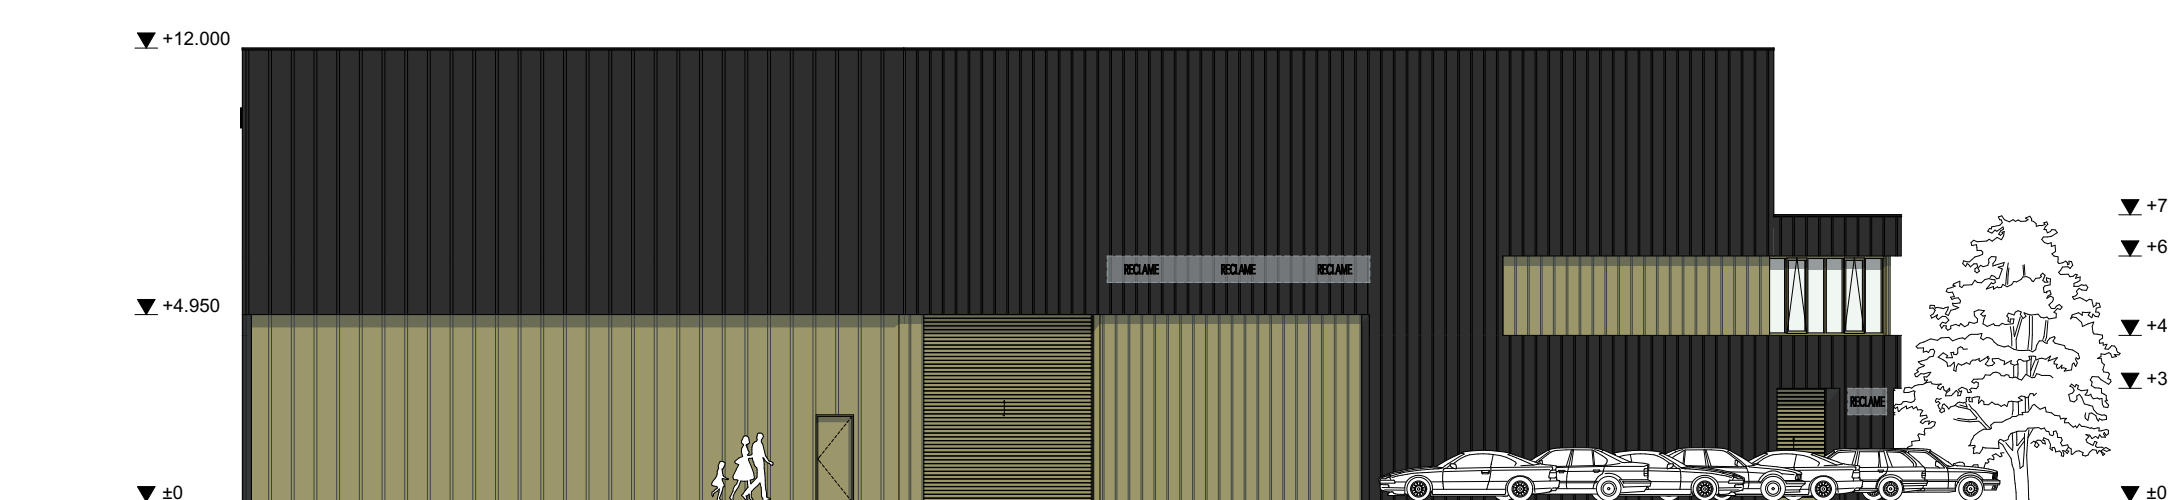

Noordgevel

KV/DK Architecten BNA
 Nieuwe zeeweg 66
 2202 HB Noordwijk
 info@kvdkarchitecten.nl
 www.kvdkarchitecten.nl



Project **De Edison**

Edisonstraat - Sassenheim

Werknummer: **19049**

Tekeningnummer: **TPL-02**

Schaal: **1:200, 1:100**

papierformaat: **A1**

Datum: **03-06-2020**

Fase: **Verkoop**

Opdrachtgever: **MEIJER**

