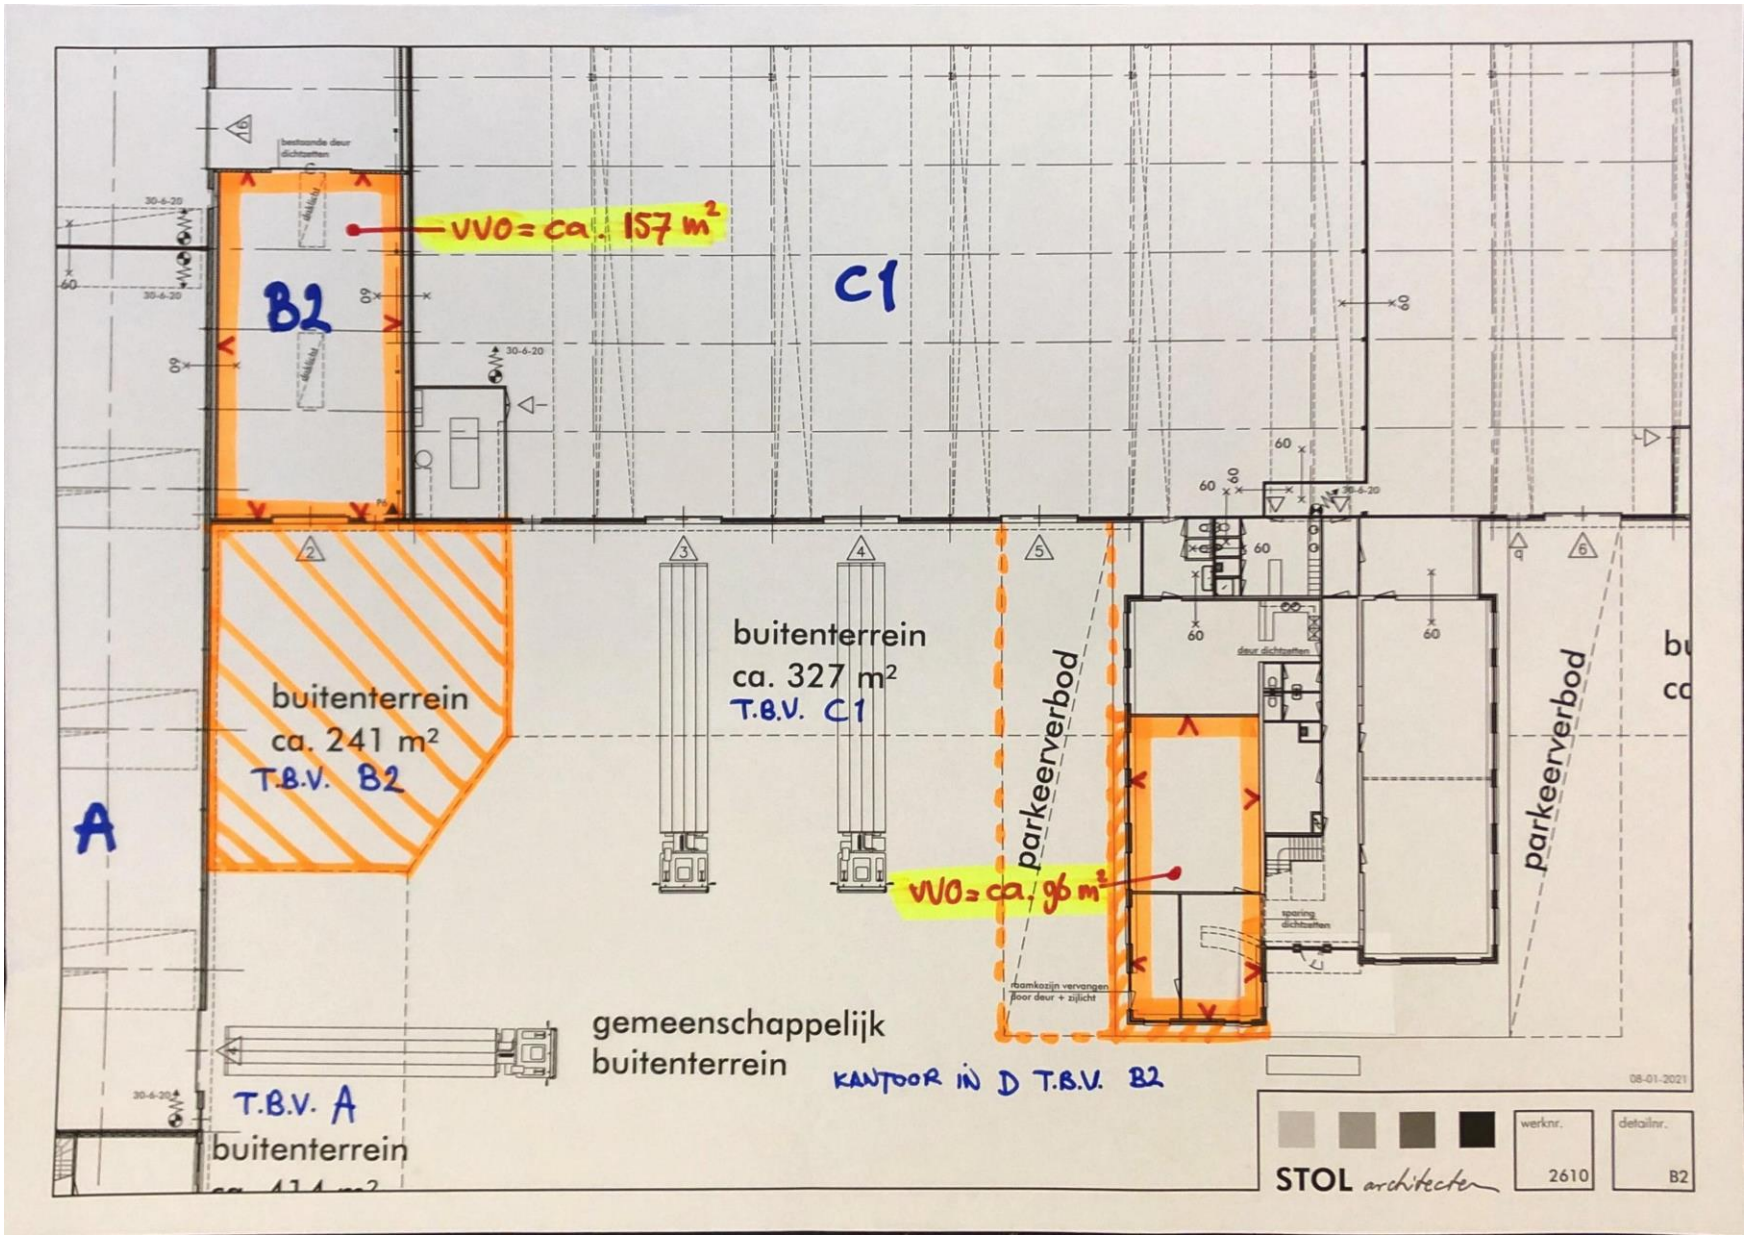
VVO = ca. 157 m²
B2
C1
buitenterrein
ca. 241 m²
T.B.V. B2
buitenterrein
ca. 327 m²
T.B.V. C1
parkeerverbod
VVO = ca. 96 m²
parkeerverbod
A
gemeenschappelijk
buitenterrein
KANTOOR IN D T.B.V. B2
T.B.V. A
buitenterrein
deur dichtzetten
sparing dichtzetten
raamkozijn vervangen
door deur + zijlicht
08-01-2021
STOL architecten
werknr.
2610
detailnr.
B2